




INDUSTRIAS

NOVACERAMIC

® Tabiques para el diseño arquitectónico y estructural

Megabrick 8

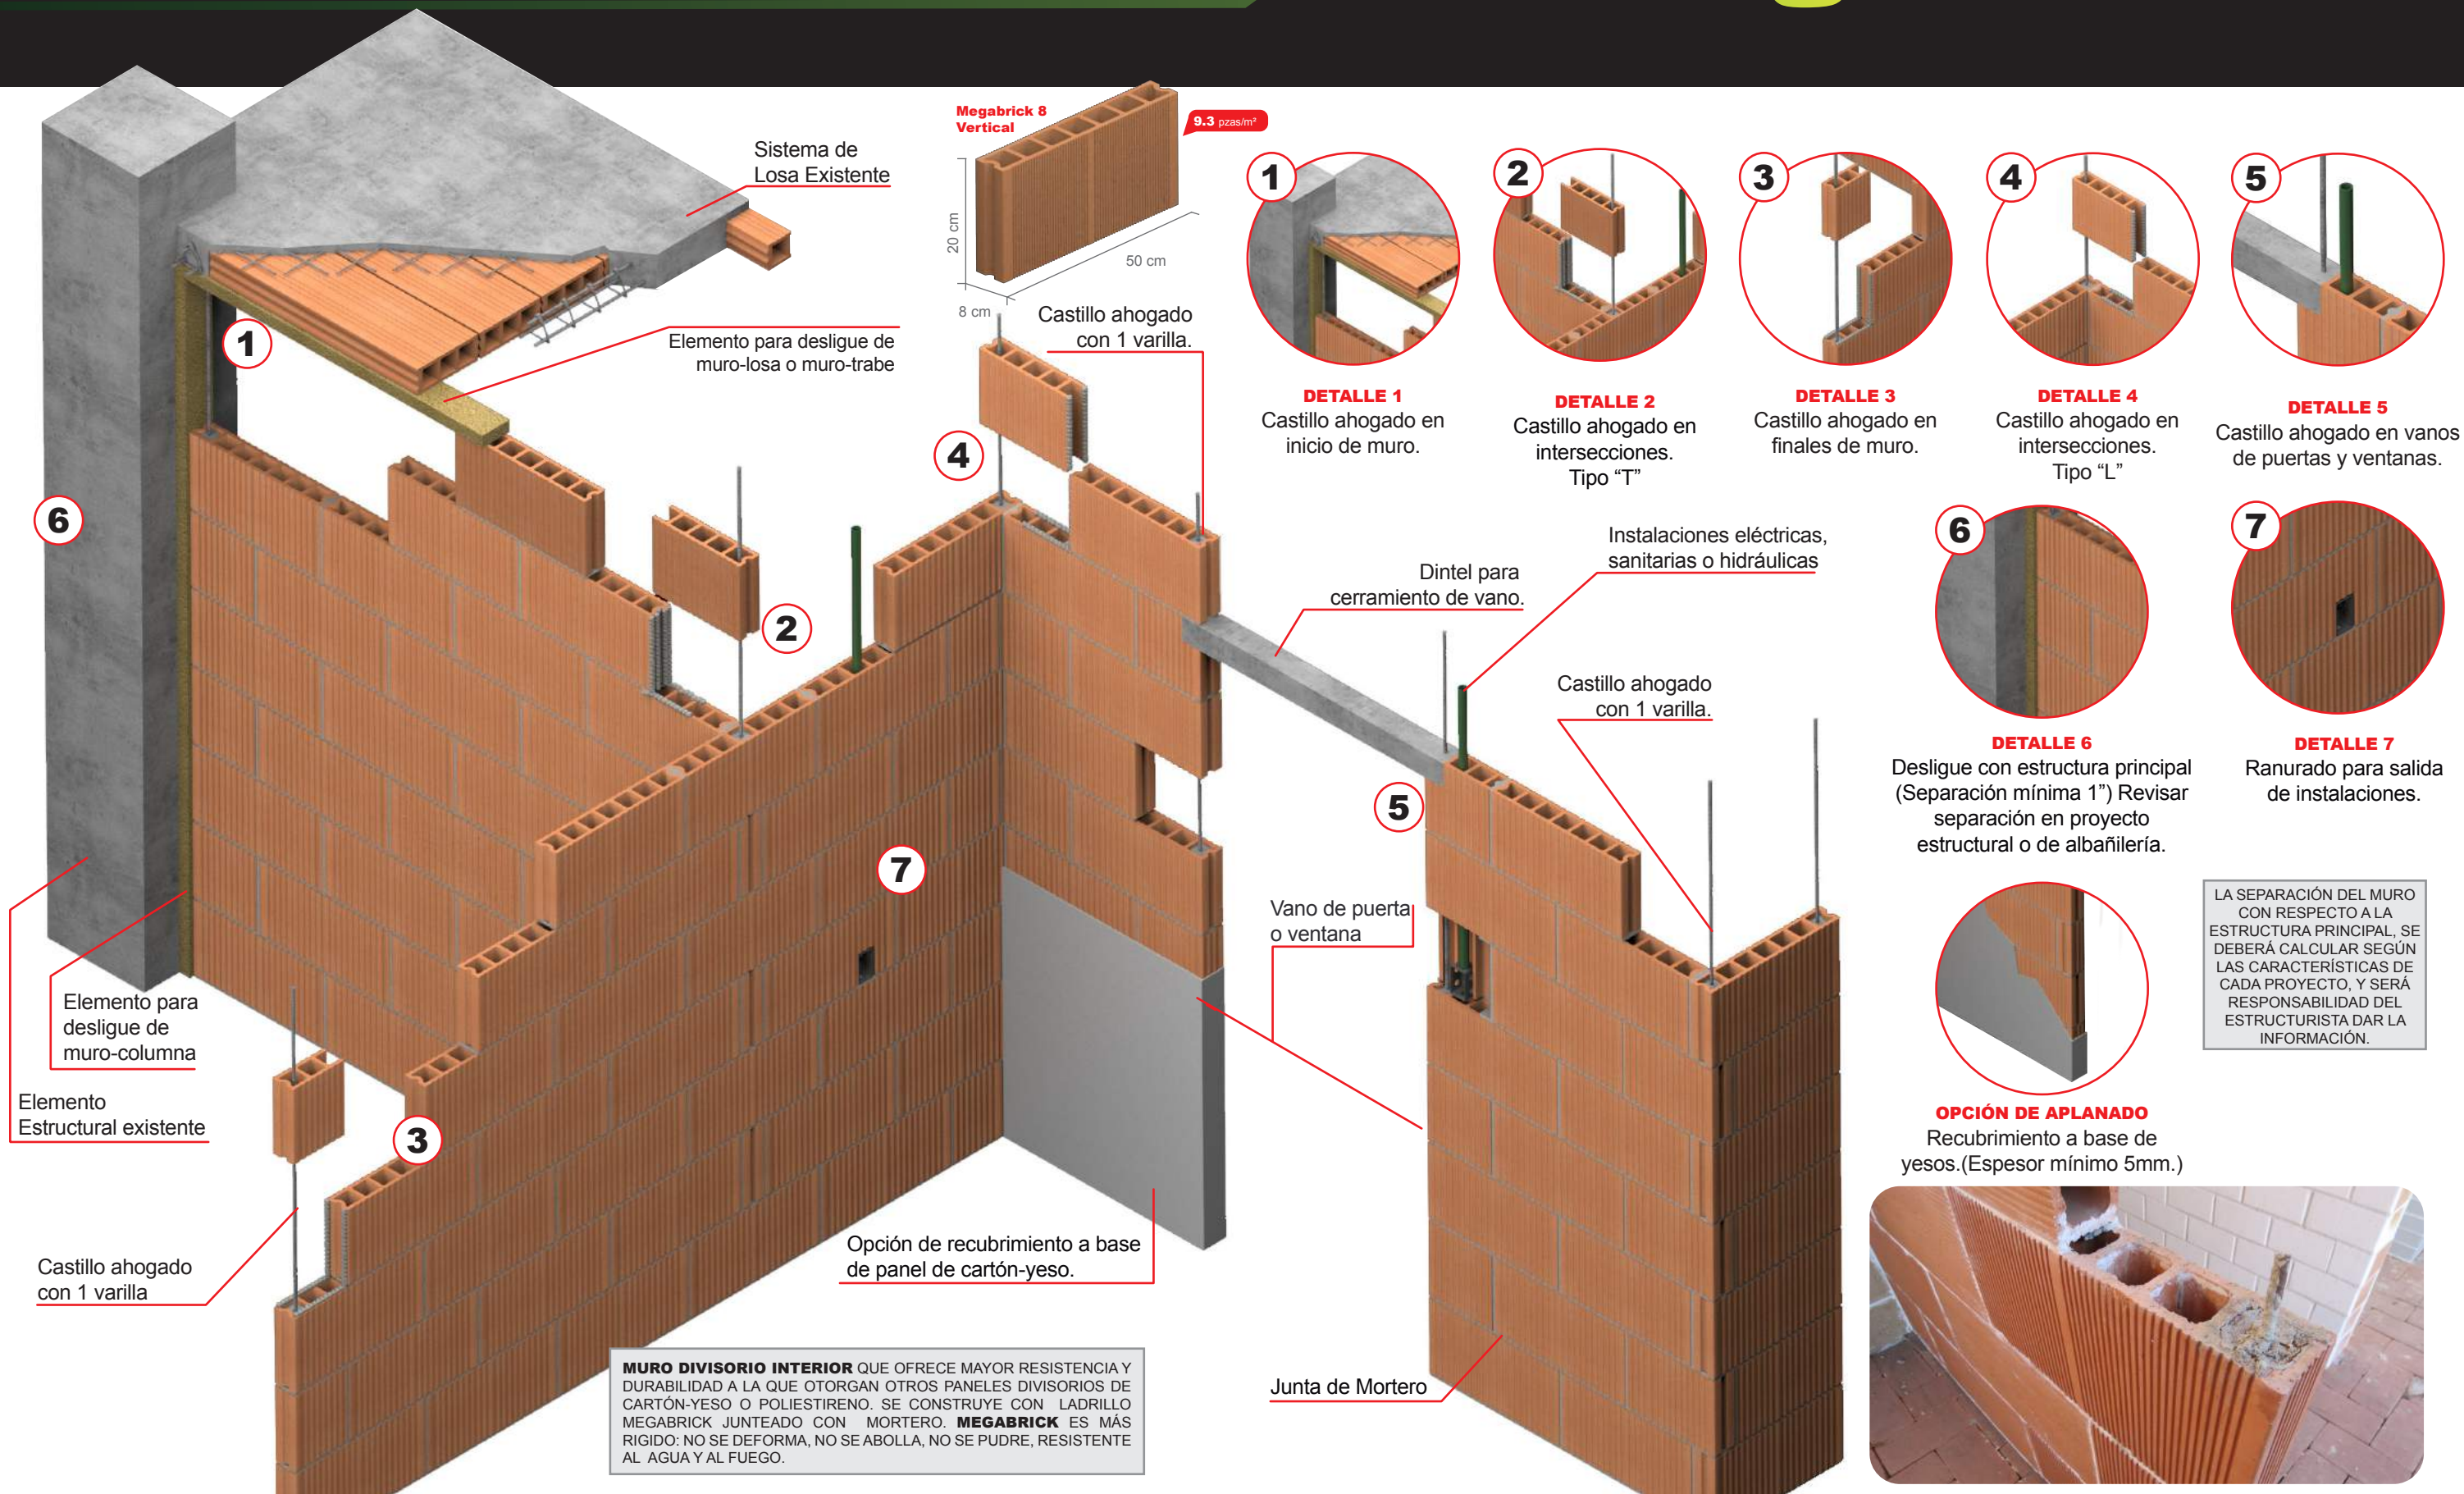

MURO DIVISORIO INTERIOR QUE OFRECE MAYOR RESISTENCIA Y DURABILIDAD A LA QUE OTORGAN OTROS PANELES DIVISORIOS DE CARTÓN-YESO O POLIESTIRENO. SE CONSTRUYE CON LADRILLO MEGABRICK JUNTEADO CON MORTERO. **MEGABRICK** ES MÁS RIGIDO: NO SE DEFORMA, NO SE ABOLLA, NO SE PUDRE, RESISTENTE AL AGUA Y AL FUEGO.

LA SEPARACIÓN DEL MURO CON RESPECTO A LA ESTRUCTURA PRINCIPAL, SE DEBERÁ CALCULAR SEGÚN LAS CARACTERÍSTICAS DE CADA PROYECTO, Y SERÁ RESPONSABILIDAD DEL ESTRUCTURISTA DAR LA INFORMACIÓN.

